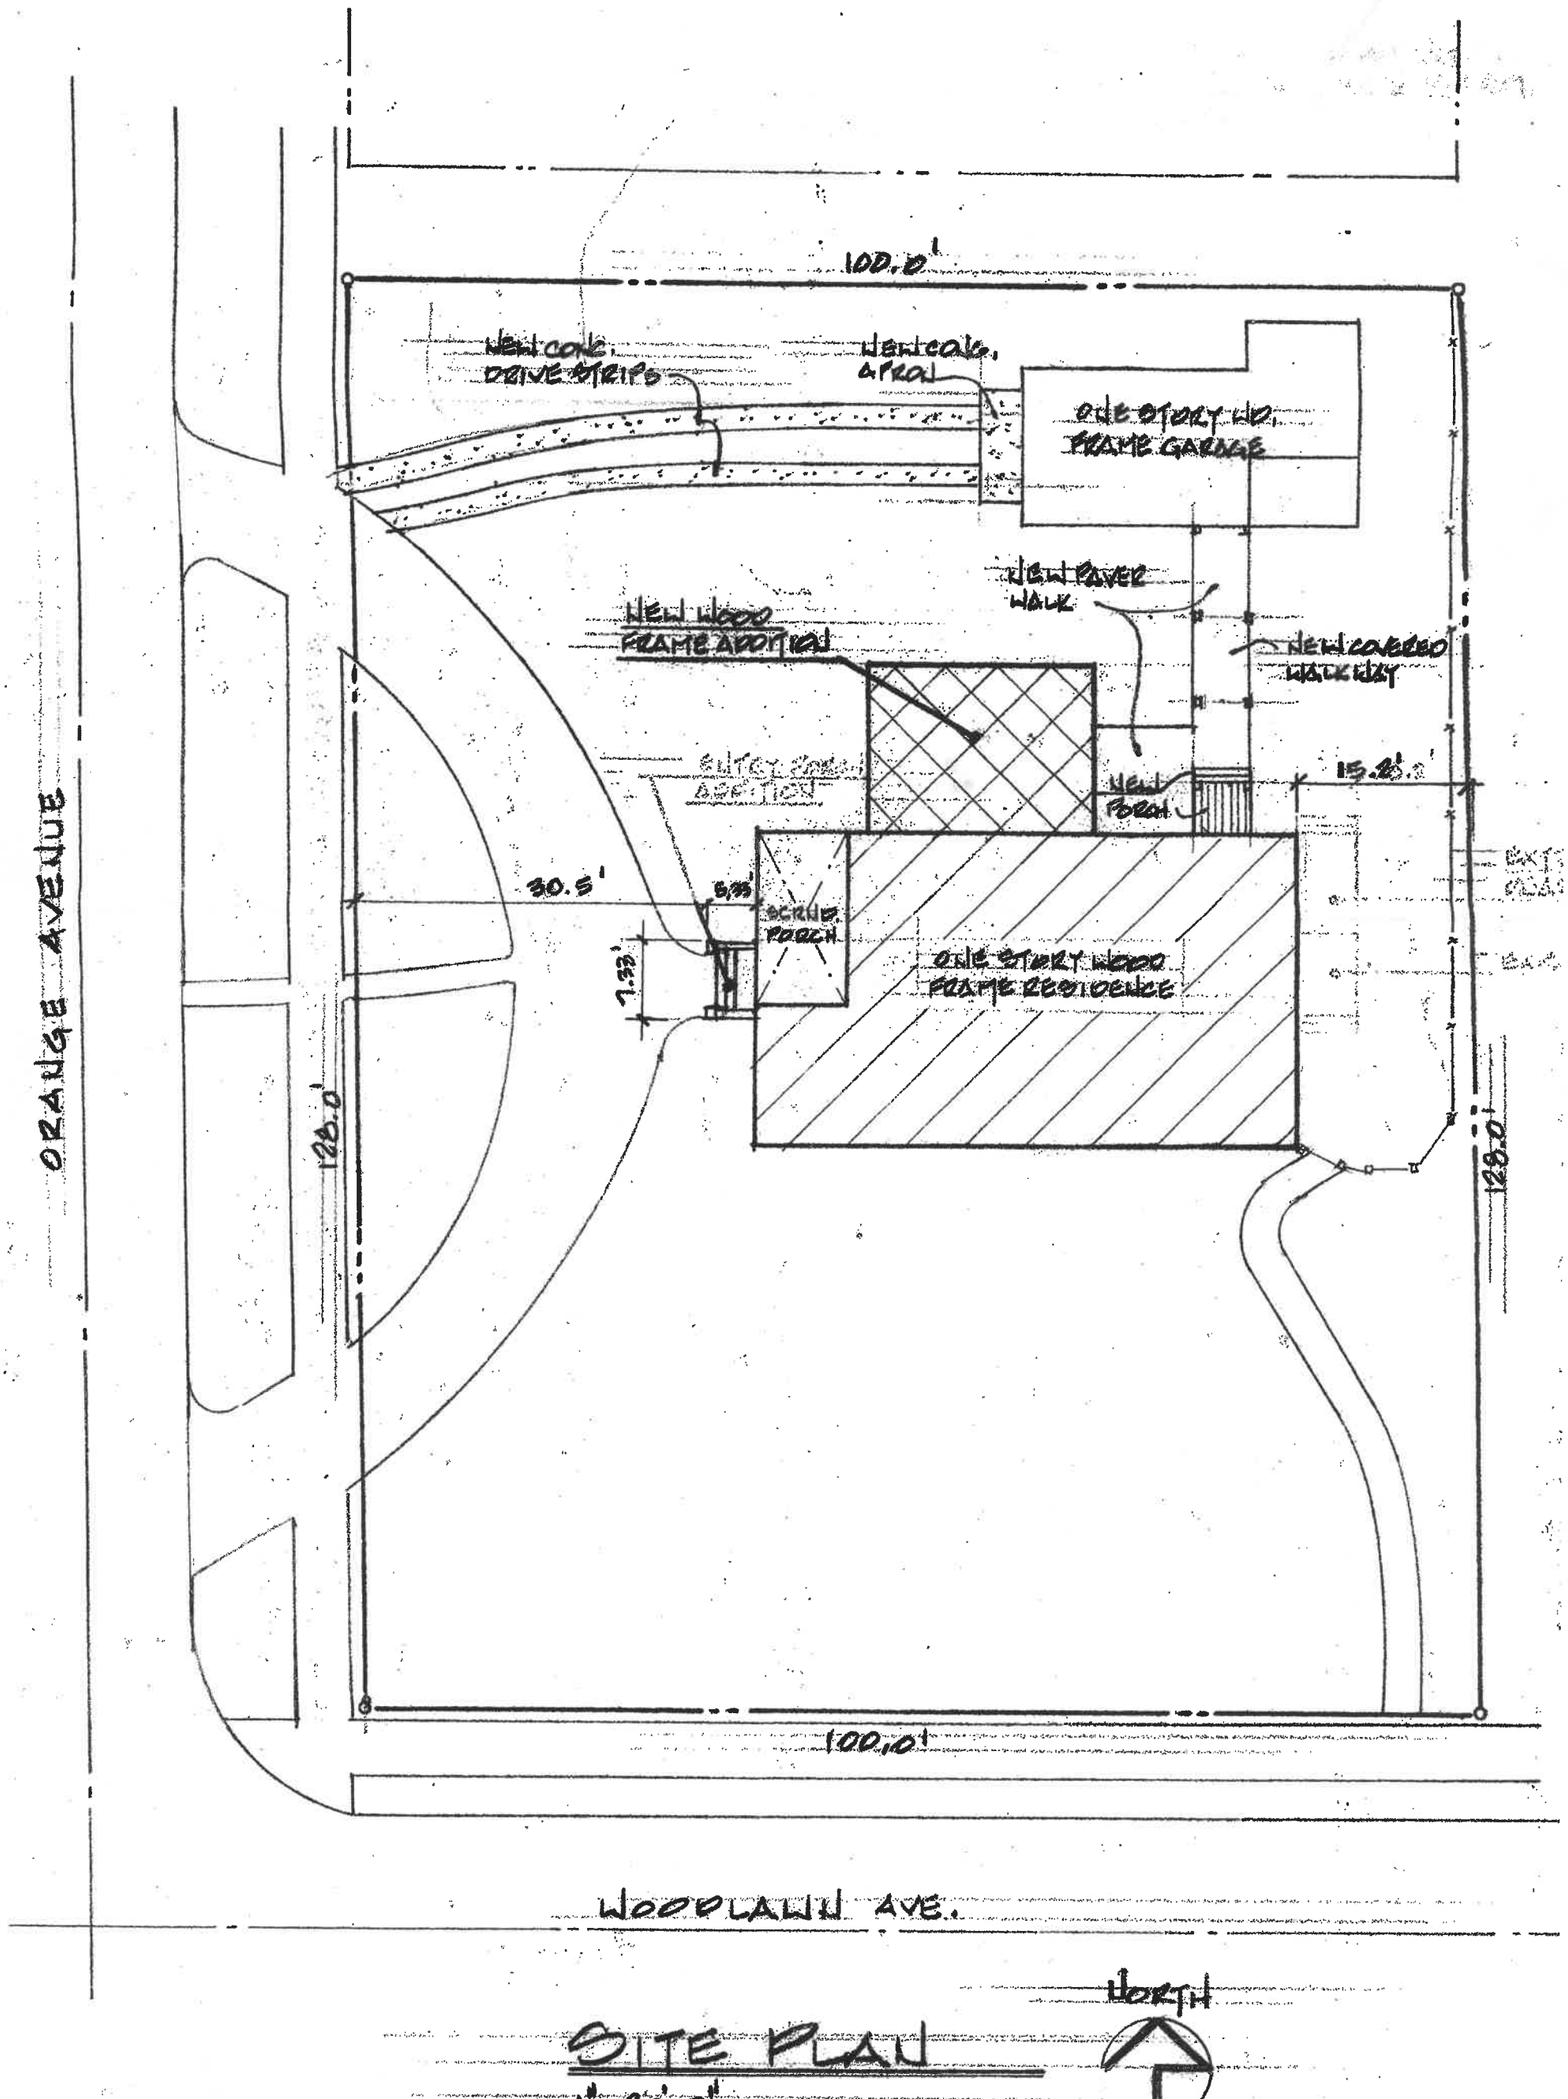

SITE PLAN

1" = 20'-0"